

## ПРОТОКОЛ

совещания по вопросу демонтажа железобетонного ограждения,  
расположенного на земельном участке, примыкающим  
к домовладению 3/5 по М.Знаменскому переулку  
(городская усадьба Вяземских – Долгоруких)

---

Москва

23 июля 2009года  
13.30

Государственный музей  
изобразительных искусств  
им. А.С. Пушкина

ПРЕДСЕДАТЕЛЬСТВОВАЛ  
ЗАМЕСТИТЕЛЬ МИНИСТРА КУЛЬТУРЫ  
РОССИЙСКОЙ ФЕДЕРАЦИИ  
**А.Е.БУСЫГИН**

Присутствовали:

Минкультуры России

Р.Х.Колоев  
В.Н.Фомин

ГМИИ им. А.С.Пушкина:

И.А.Антонова  
М.М.Гурвич

МОО «Международный Центр  
Рерихов»

А.В.Стеценко  
И.Р.Красавцева-Байда  
В.А.Родионов  
И.Д.Любимова

Росохранкультура

Н.В.Васильев

Москомнаследие

В.В.Першиков

Участники совещания были информированы заместителем Министра культуры А.Е.Бусыгиным, что данное совещание проводится во исполнение протокольного поручения Оргкомитета по подготовке и празднованию 100-летия Государственного музея изобразительных искусств имени А.С.Пушкина от 16 июня 2009 года № АЖ-П-44-42пр.

При обсуждении повестки дня совещания было выработано следующее согласованное решение:

1. Провести демонтаж железобетонного ограждения на территории охранной зоны двух городских усадеб, примыкающего к домовладению 3/5 по М.Знаменскому переулку силами ГМИИ им. А.С.Пушкина (Антонова) в срок до 10 августа 2009 года.

2. ГМИИ им. А.С.Пушкина (Антонова) и МОО «Международный Центр Рерихов» (Стеценко) обеспечивают беспрепятственное проведение работ и исследований, которые будут осуществляться Москомнаследием (Шевчук) и Росохранкультурой (Кибовский), с целью установления исторических границ усадьбы Вяземских – Долгоруковых и усадьбы Лопухиных.

3. На основании результатов исследований по выявлению исторических границ провести межевание территорий усадеб Вяземских – Долгоруковых и Лопухиных с целью установления границы между земельными участками ГМИИ им.А.С.Пушкина (Антонова) и МОО «Международный центр Рерихов»(Стеценко).

Срок до 15 октября 2009 года.

4. ГМИИ им. А.С.Пушкина (Антонова) и МОО «Международный Центр Рерихов» (Стеценко) обеспечивают взаимное беспрепятственное использование территории на границе двух городских усадеб при проведении реставрационных и строительных работ: усадьбы Вяземских – Долгоруковых и северной части флигеля и каретника усадьбы Лопухиных.

---

5. МОО «Международный Центр Рерихов» (Стеценко) обеспечивает благоустройство территории со стороны усадьбы Лопухиных после проведения демонтажа железобетонного ограждения.

6. ГМИИ им. А.С.Пушкина (Антонова) и МОО «Международный Центр Рерихов» (Стеценко) воздерживаются от возведения капитального ограждения на границе двух городских усадеб, кроме возведения МОО «Международный Центр Рерихов» временного ограждения строительной зоны для воссоздания северной части флигеля и каретника усадьбы Лопухиных до завершения всех реставрационных и строительных работ. Эскиз временного ограждения МОО «Международный Центр Рерихов» (Стеценко) обязуется согласовать с ГМИИ им. А.С.Пушкина (Антонова).

Срок до 14 августа 2009 года.

От Минкультуры России

А.Е.Бусыгин

От ГМИИ им. А.С.Пушкина

И.А.Антонова

От МОО «Международный Центр Рерихов»

А.В.Стеценко



*Handwritten signature of A. E. Bussygin*

*Handwritten signature of I. A. Antonova*

*Handwritten signature of A. V. Stecenko*



Согласовано:

ФГУК-ГМНИ им. А.С. Пушкина




Эскиз временного ограждения  
строительной зоны воссоздания части  
флигеля и каретника усадьбы Лопухиных  
Международного Центра Рерихов  
по адресу : М. Знаменский пер., 3/5  
М 1:25

Согласовано:

МОО "Международный Центр Рерихов"

*А. Сидоров*  
*В. Радченко*  
*В. Абушва* 2009 г.

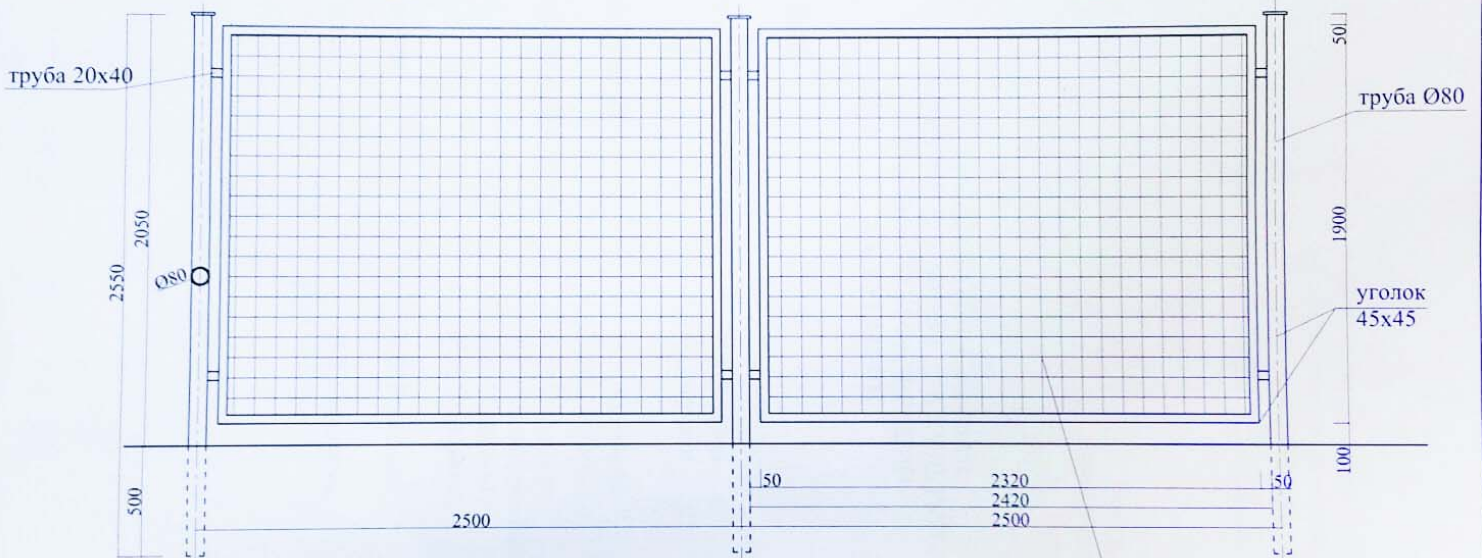

ПРИМЕЧАНИЕ:

1. Временное ограждение устанавливается в 2-х метрах от наружного  
обреза стен воссоздаваемых части флигеля и каретника .
2. Ограждение окрашивается в зелёный цвет.

дорожная сетка с  
ячейкой 100x100